
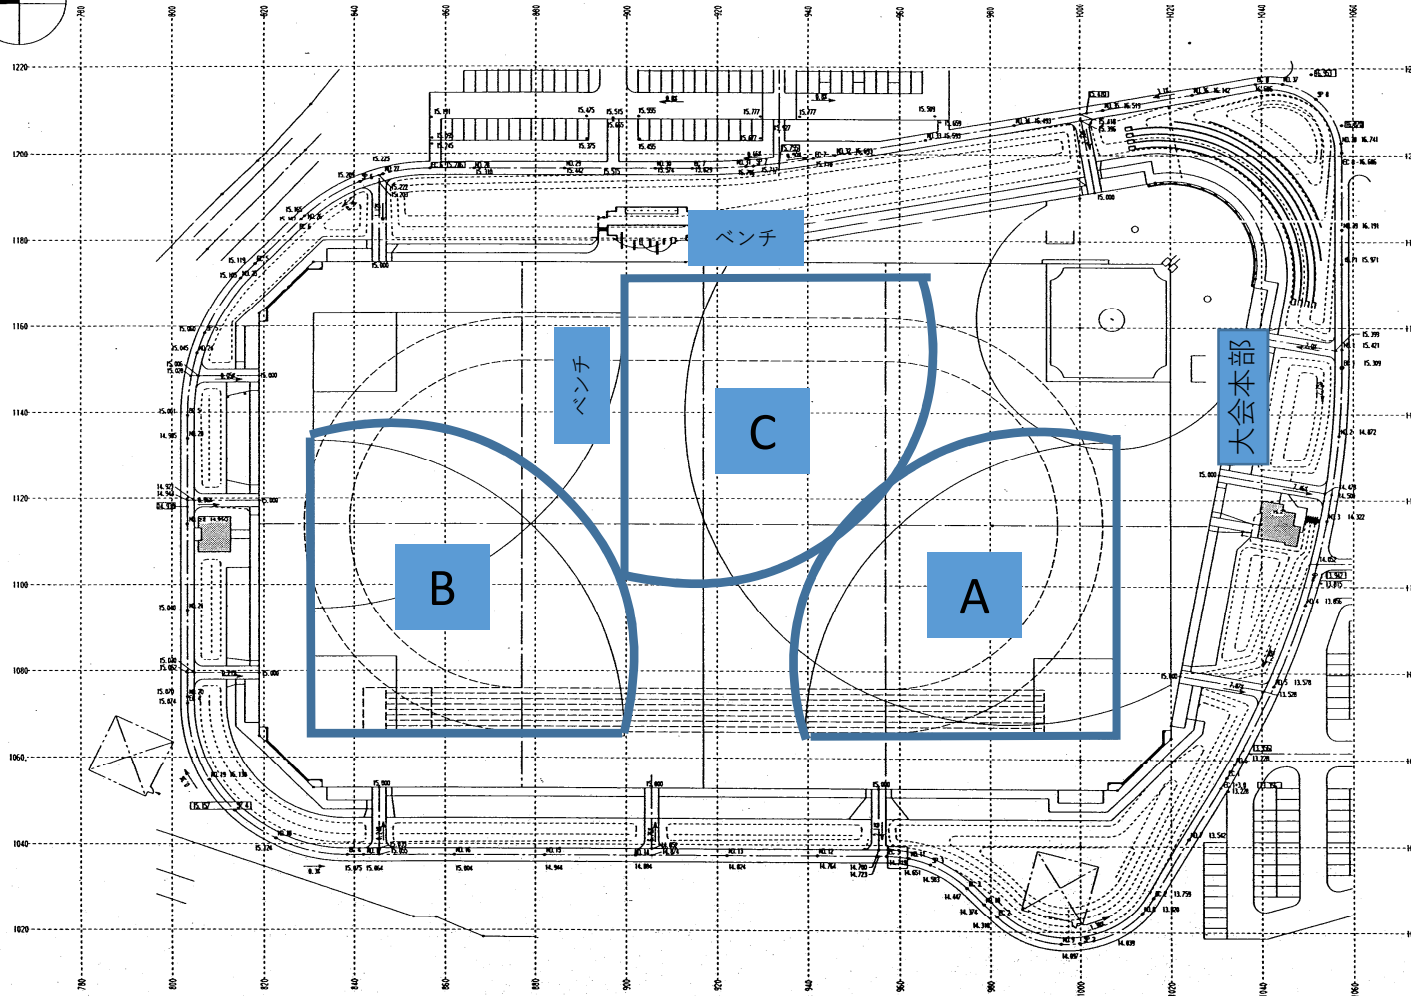


外周園路。計画高図 S=1/500

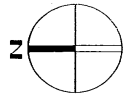

A,Cベンチには屋根がありません。Bコートも簡易なものです。

31

ふるさとづくり事業 工事設計図	
(名称) 坂井地城跡台公園	
公称名	坂井郡金岡町山家
地 係	
図面内容	外周園路、敷設計画
図面番号	54
縮尺	表示
年 月 日 設計	製図